

Propriété de la commune

PLAN DE DIVISION

ECHELLE 1/500



TABLEAU DE COORDONNEES		
MAT	X	Y
109	1921055.96	3182307.85
326	1921016.53	3182338.68
340	1921040.72	3182374.31
346	1921013.09	3182404.89
422	1921013.76	3182340.79
468	1921005.15	3182398.66
470	1920988.66	3182385.01
471	1920932.33	3182339.20
472	1921018.70	3182270.19
473	1921026.57	3182268.14
474	1921033.36	3182272.61
475	1921043.12	3182287.83
476	1921041.73	3182288.73
477	1921042.81	3182290.41
478	1921044.20	3182289.51

Coordonnées planimétriques LAMBERT 93 (CC44)

Levé et dressé par



Philippe RICHARD Géomètre Expert D.P.L.G.

Inscription à l'Ordre des Géomètres : 05228

TEL : 04.92.87.86.83 FAX : 04.92.72.79.39

Manosque, le 26/10/2016

Référence : 21556-Division

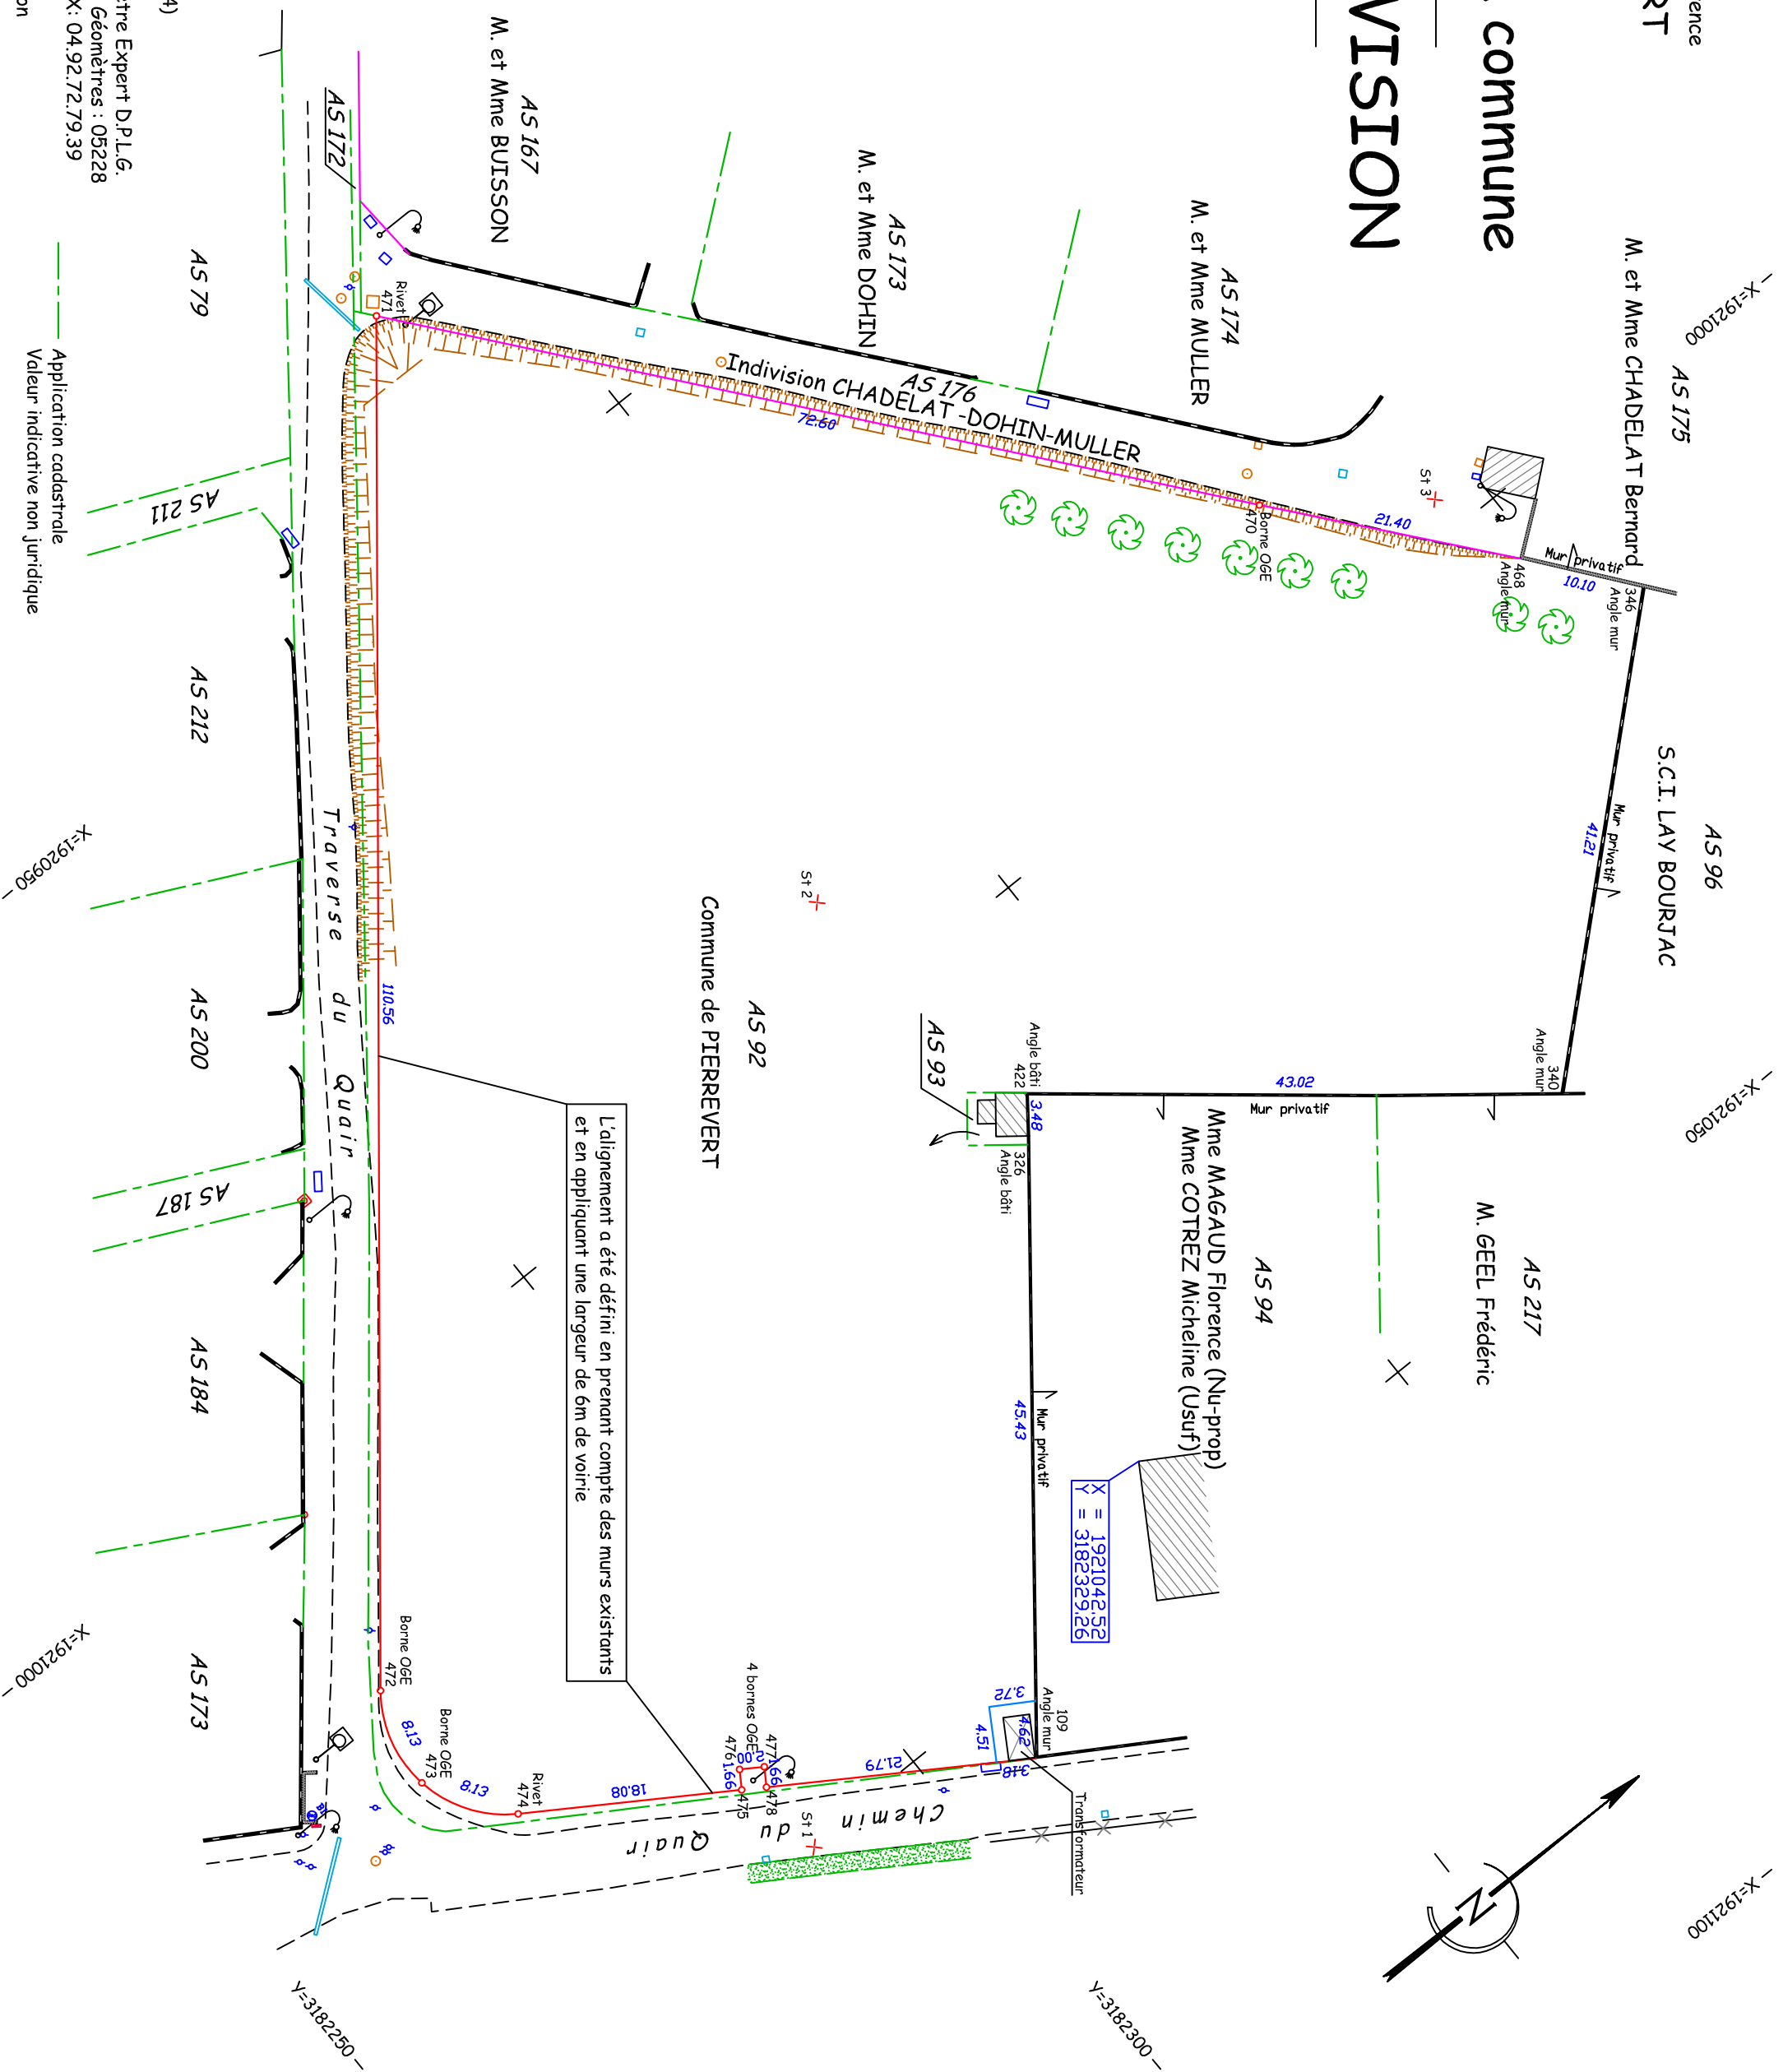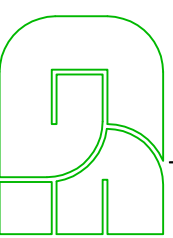

L'alignement a été défini en prenant compte des murs existants et en appliquant une largeur de 6m de voirie

Application cadastrale
 Valeur indicative non juridique