

M. et Mme CHADELAT Bernard




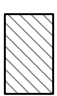

 

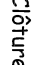
S.C.I. LAY BOURJAC


Propriété de la commune

PLAN TOPOGRAPHIQUE

ECHELLE 1/500
 0 5m 10m 20m

LEGENDE

-  Application cadastrale
Valeur indicative non juridique
-  Luminaire
-  Arbre
-  Bâti
-  Talus
-  Borne ou
marque
(sous réserve d'implantation)
-  Mur
-  Clôture

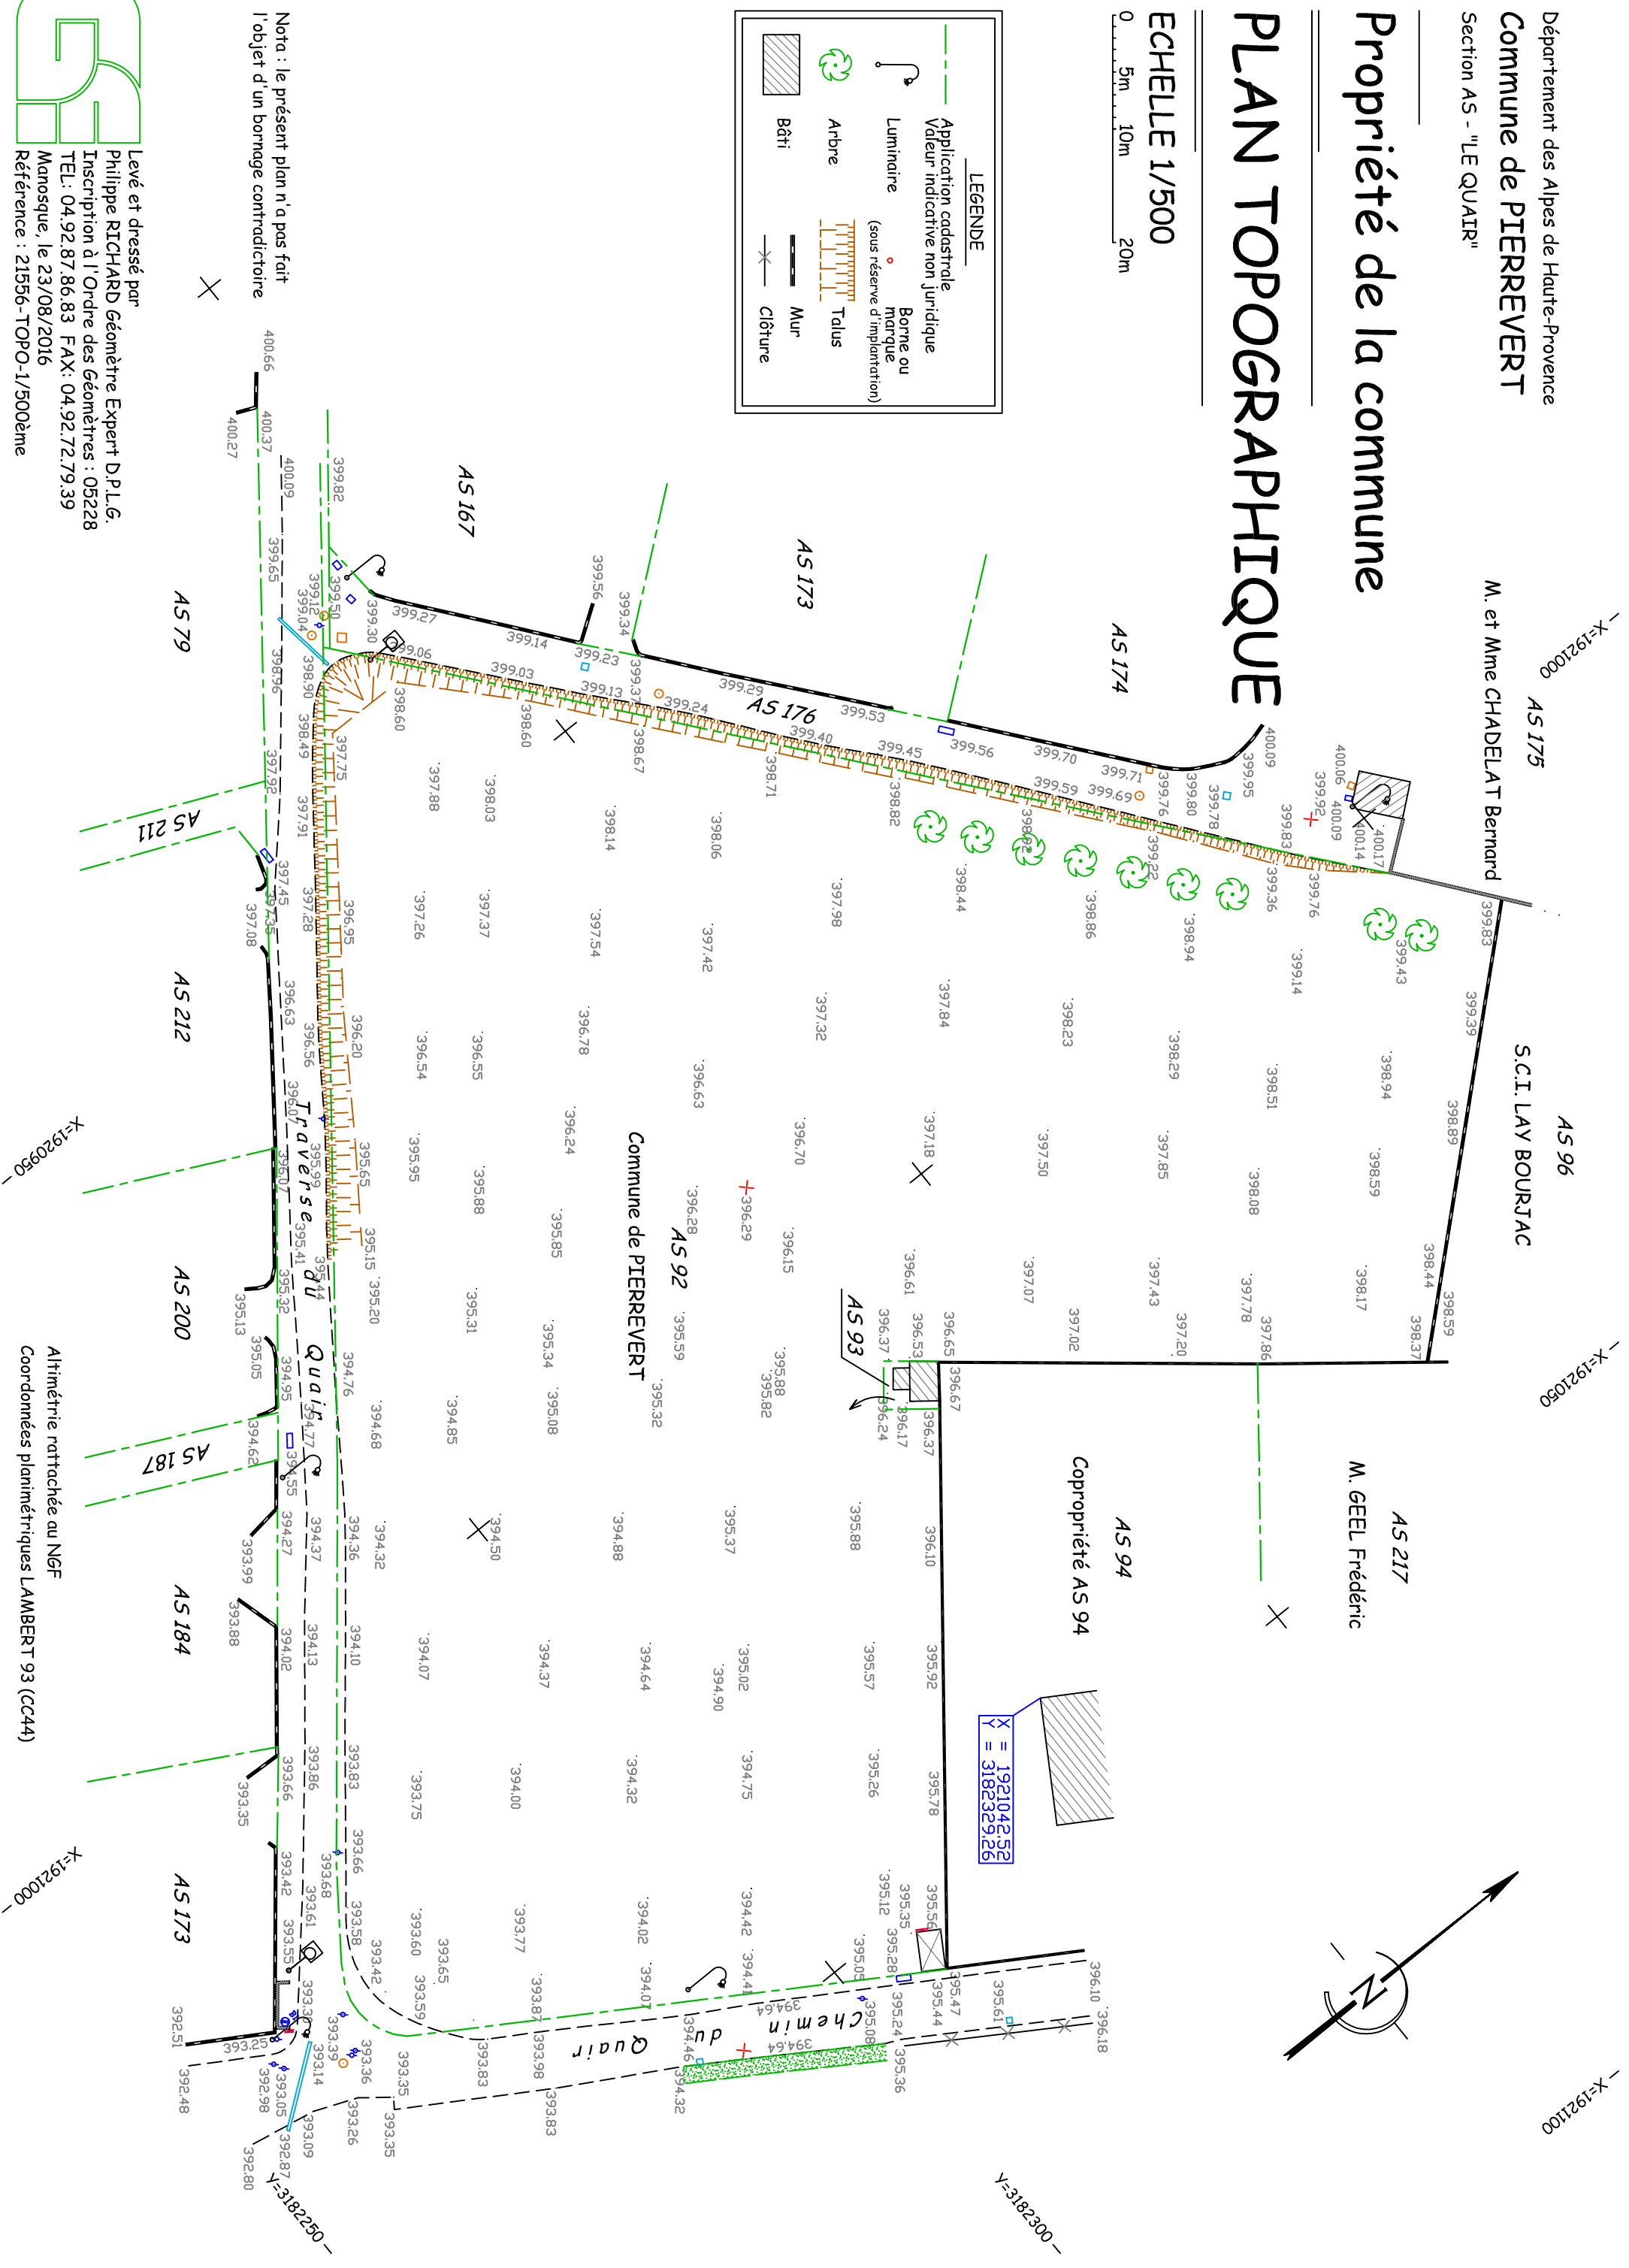

Nota : le présent plan n'a pas fait l'objet d'un bornage contradictoire

SR

Levé et dressé par
 Philippe RICHARD Géomètre Expert D.P.L.G.
 Inscription à l'Ordre des Géomètres : 05228
 Manosque, le 23/08/2016
 Manosque, le 23/08/2016
 Référence : 21556-TOPO-1/500ème

Altimétrie rattachée au NGF
 Coordonnées planimétriques LAMBERT 93 (CC44)